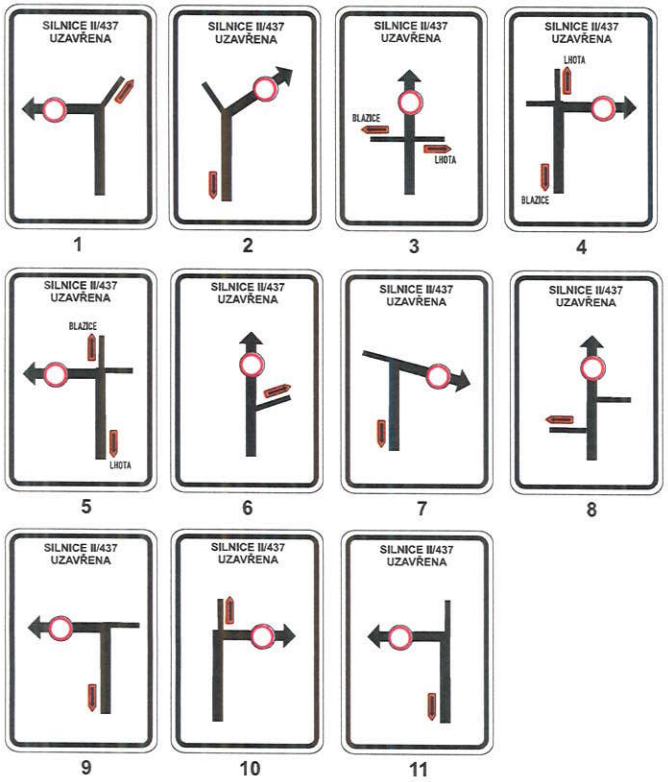
SILNICE II/437 UZAVŘENA
BLAZICE
LHOTA
1
2
3
4
5
6
7
8
9
10
11

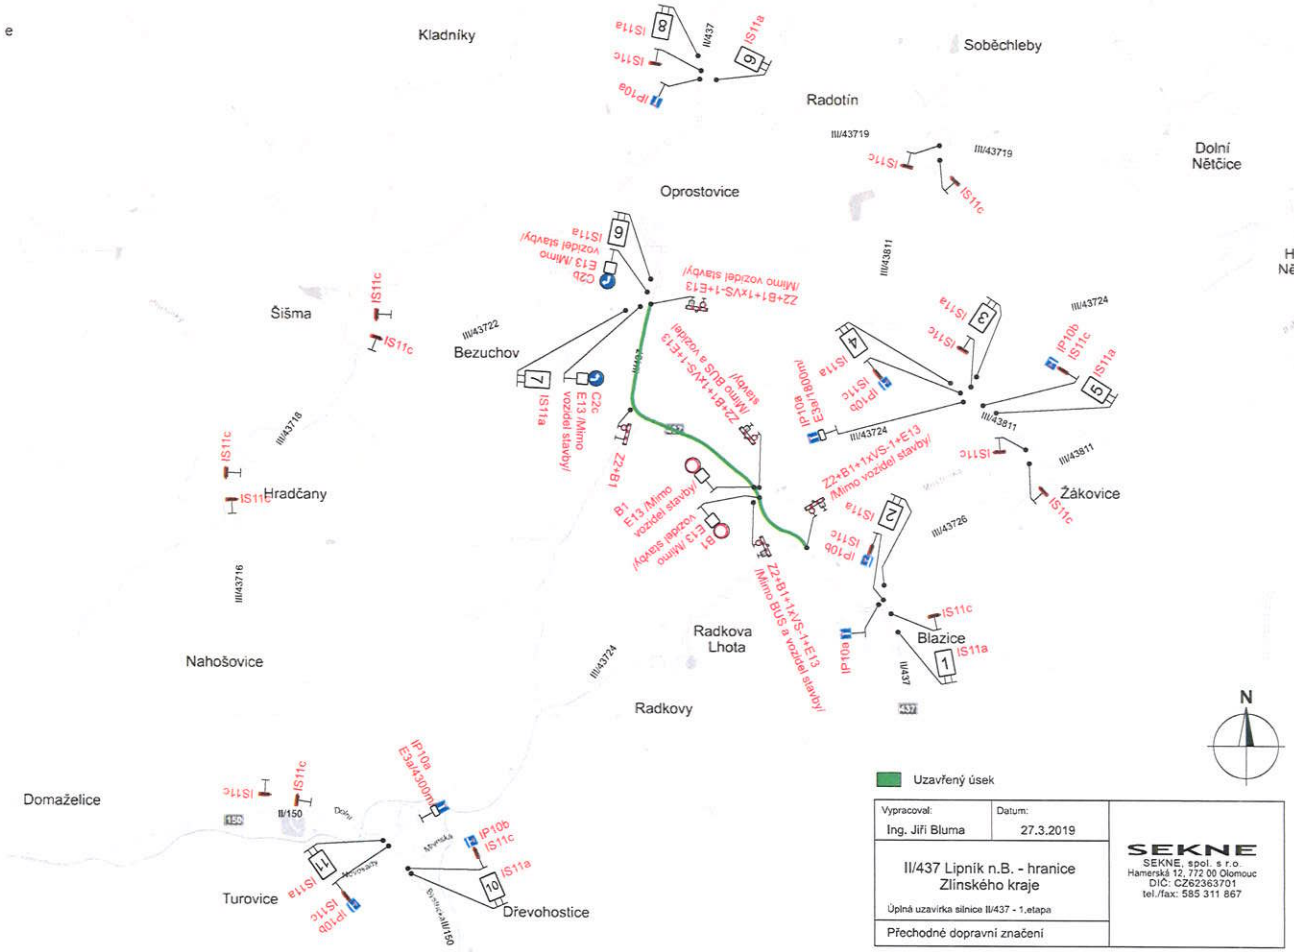
Kladníky
Soběchleby
Radotín
Dolní Nětčice
Horní Nětčice
Oprostovice
Šišma
Bezuchov
Hradčany
Žákovice
Nahošovice
Radkova Lhota
Blazice
Radkovy
Domaželice
Turovice
Dřevohostice
II/437
II/43719
II/43722
II/43724
II/43811
II/43718
II/43716
II/43726
II/150
IS11a
IS11c
IS11e
IS11f
IP10a
IP10b
IP10c
IP10d
C2b
C2c
E13 /Mimo vozidel stavby/
Z2+B1+1xVS-1+E13 /Mimo vozidel stavby/
Z2+B1+1xVS-1+E13 /Mimo BUS a vozidel stavby/
Z2+B1 /Mimo vozidel stavby/
B1 E13 /Mimo vozidel stavby/
E3a/1800m
Uzavřený úsek
Vypracoval: Ing. Jiří Bluma
Datum: 27.3.2019
II/437 Lipník n.B. - hranice Zlínského kraje
Úplná uzavírka silnice II/437 - 1.etapa
Přechodné dopravní značení
SEKNE
SEKNE, spol. s r.o.
Hamerská 12, 772 00 Olomouc
DIČ: CZ62363701
tel./fax: 585 311 867
N

SILNICE II/437
UZAVŘENA

1

SILNICE II/437
UZAVŘENA

2

SILNICE II/437
UZAVŘENA

3

SILNICE II/437
UZAVŘENA

4

SILNICE II/437
UZAVŘENA

5

SILNICE II/437
UZAVŘENA

6

SILNICE II/437
UZAVŘENA

7

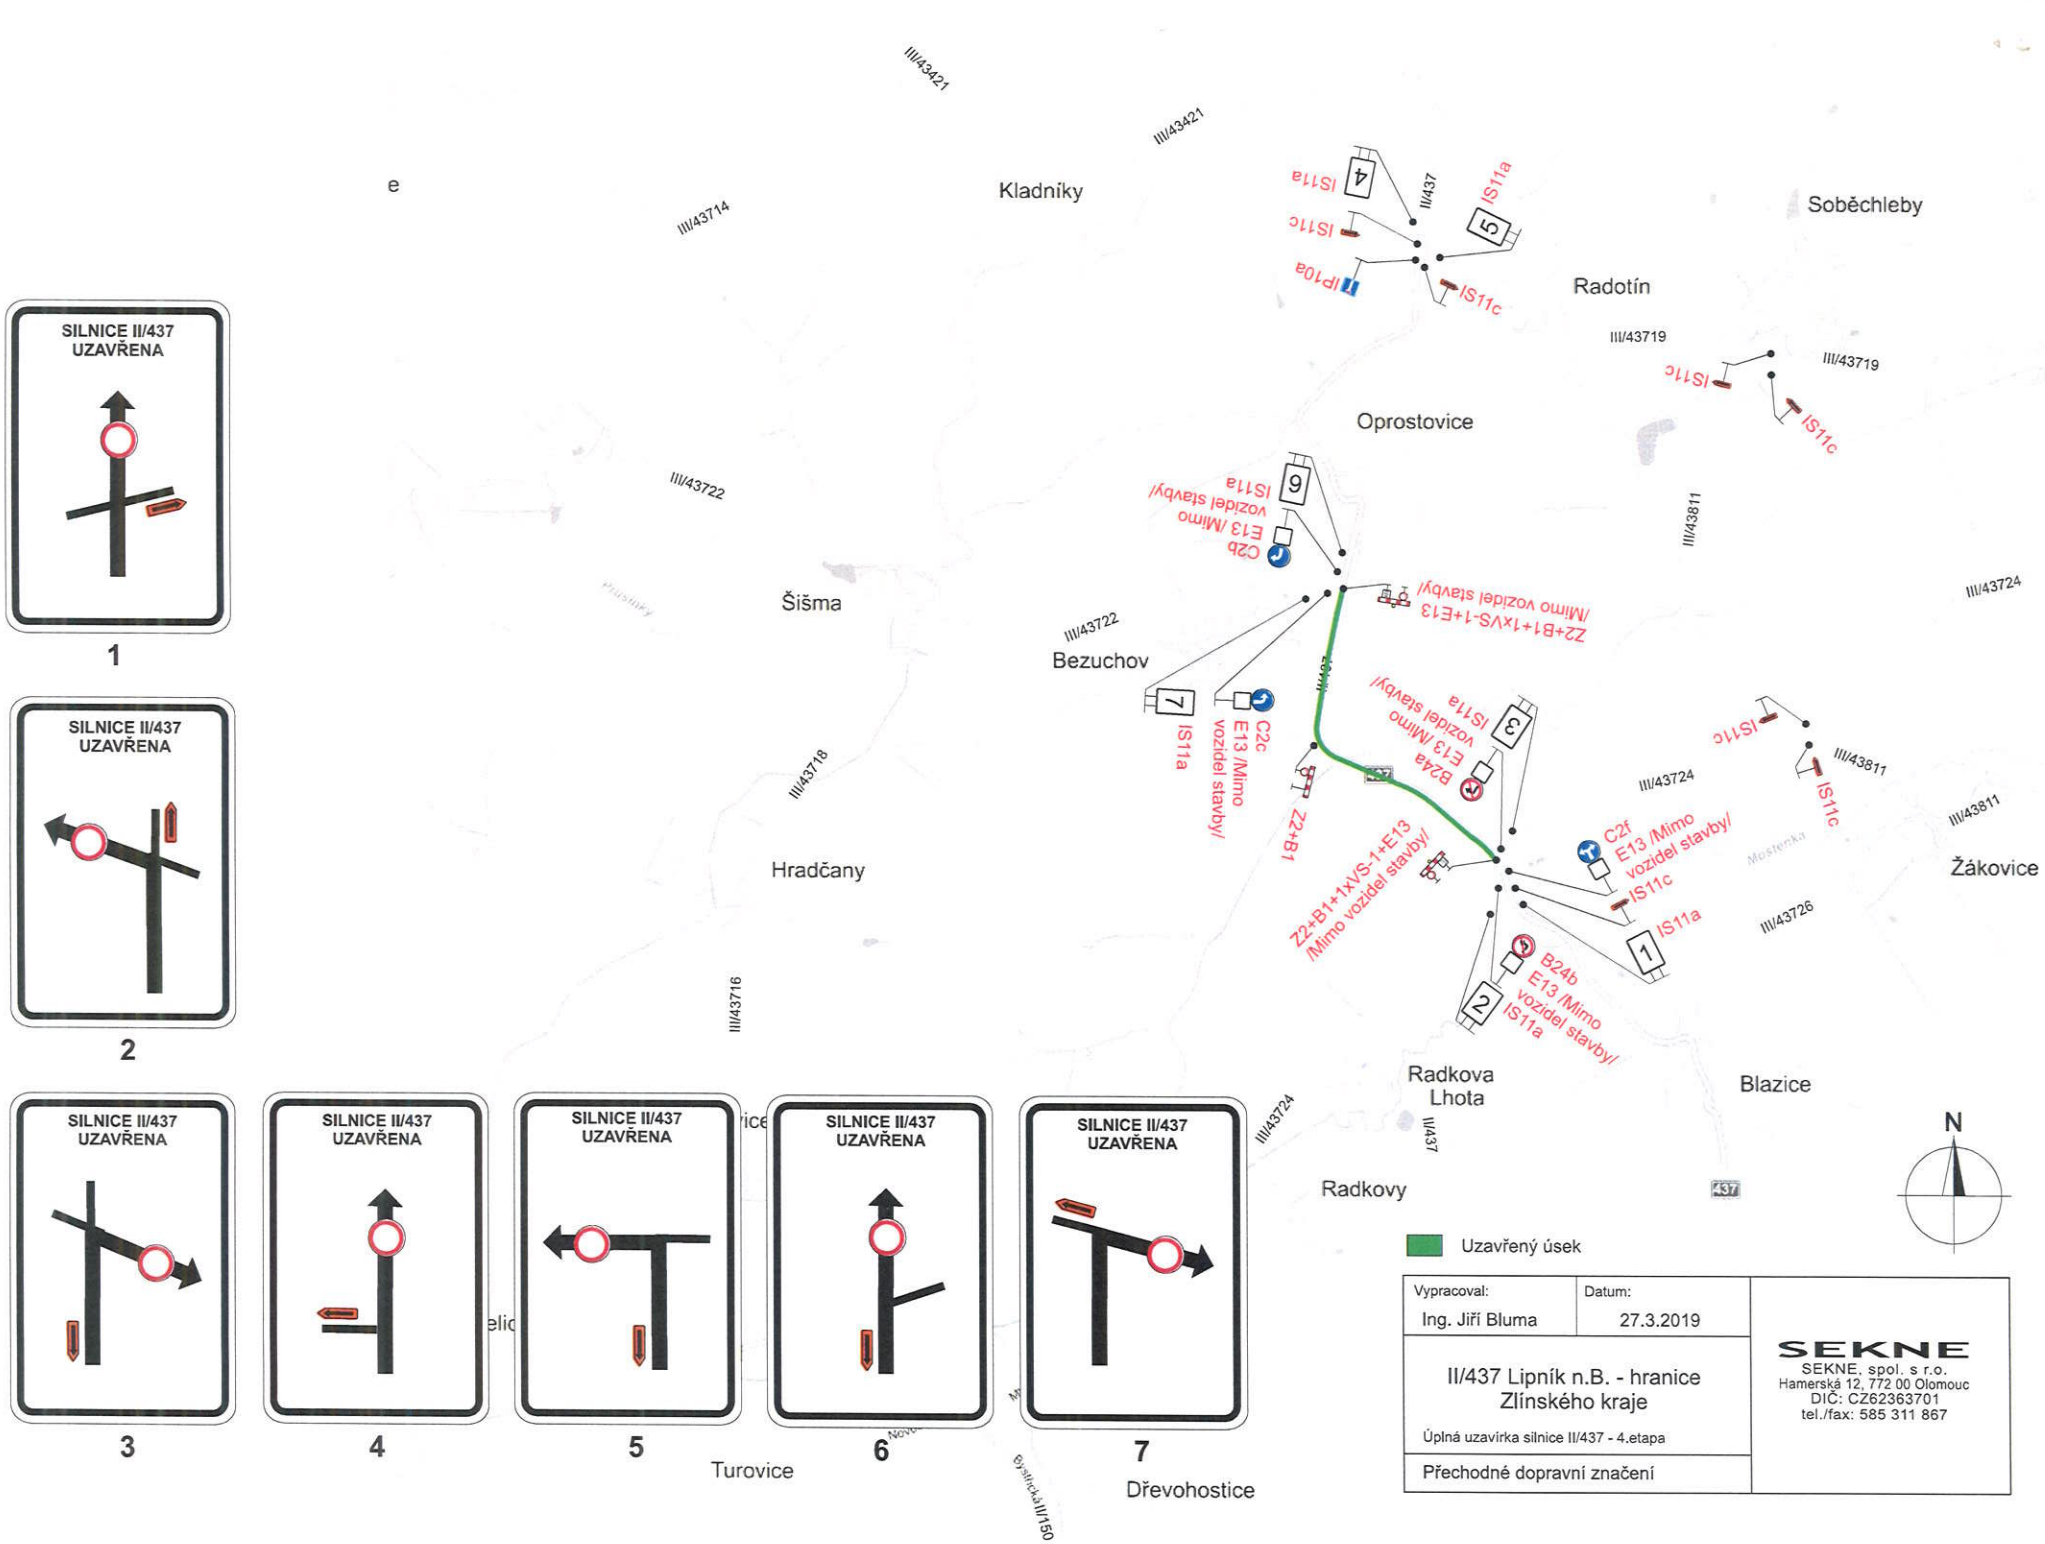
III/43421
III/43421
III/43714
Kladníky
Soběchleby
Radotín
II/437
IS11a
IS11c
IP10a
III/43719
Oprostovice
III/43722
III/43811
III/43724
Šišma
Bezuchov
Z2+B1+1xVS-1+E13
/Mimo vozidel stavby/
C2b
E13 /Mimo
vozidel stavby/
C2c
E13 /Mimo
vozidel stavby/
B24a
E13 /Mimo
vozidel stavby/
Z2+B1
Z2+B1+1xVS-1+E13
/Mimo vozidel stavby/
C2f
E13 /Mimo
vozidel stavby/
B24b
E13 /Mimo
vozidel stavby/
III/43718
Hradčany
III/43716
III/43726
Žákovice
Radkova
Lhota
Blazice
Radkovy
Turovice
Dřevohostice
Uzavřený úsek
Vypracoval:
Ing. Jiří Bluma
Datum:
27.3.2019
II/437 Lipník n.B. - hranice
Zlínského kraje
Úplná uzavírka silnice II/437 - 4.etapa
Přechodné dopravní značení
SEKNE
SEKNE, spol. s r.o.
Hamerská 12, 772 00 Olomouc
DIČ: CZ62363701
tel./fax: 585 311 867