


# ŘEZ A-A M 1:50

MÍSTNÍ ASFALT. KOMUNIKACE

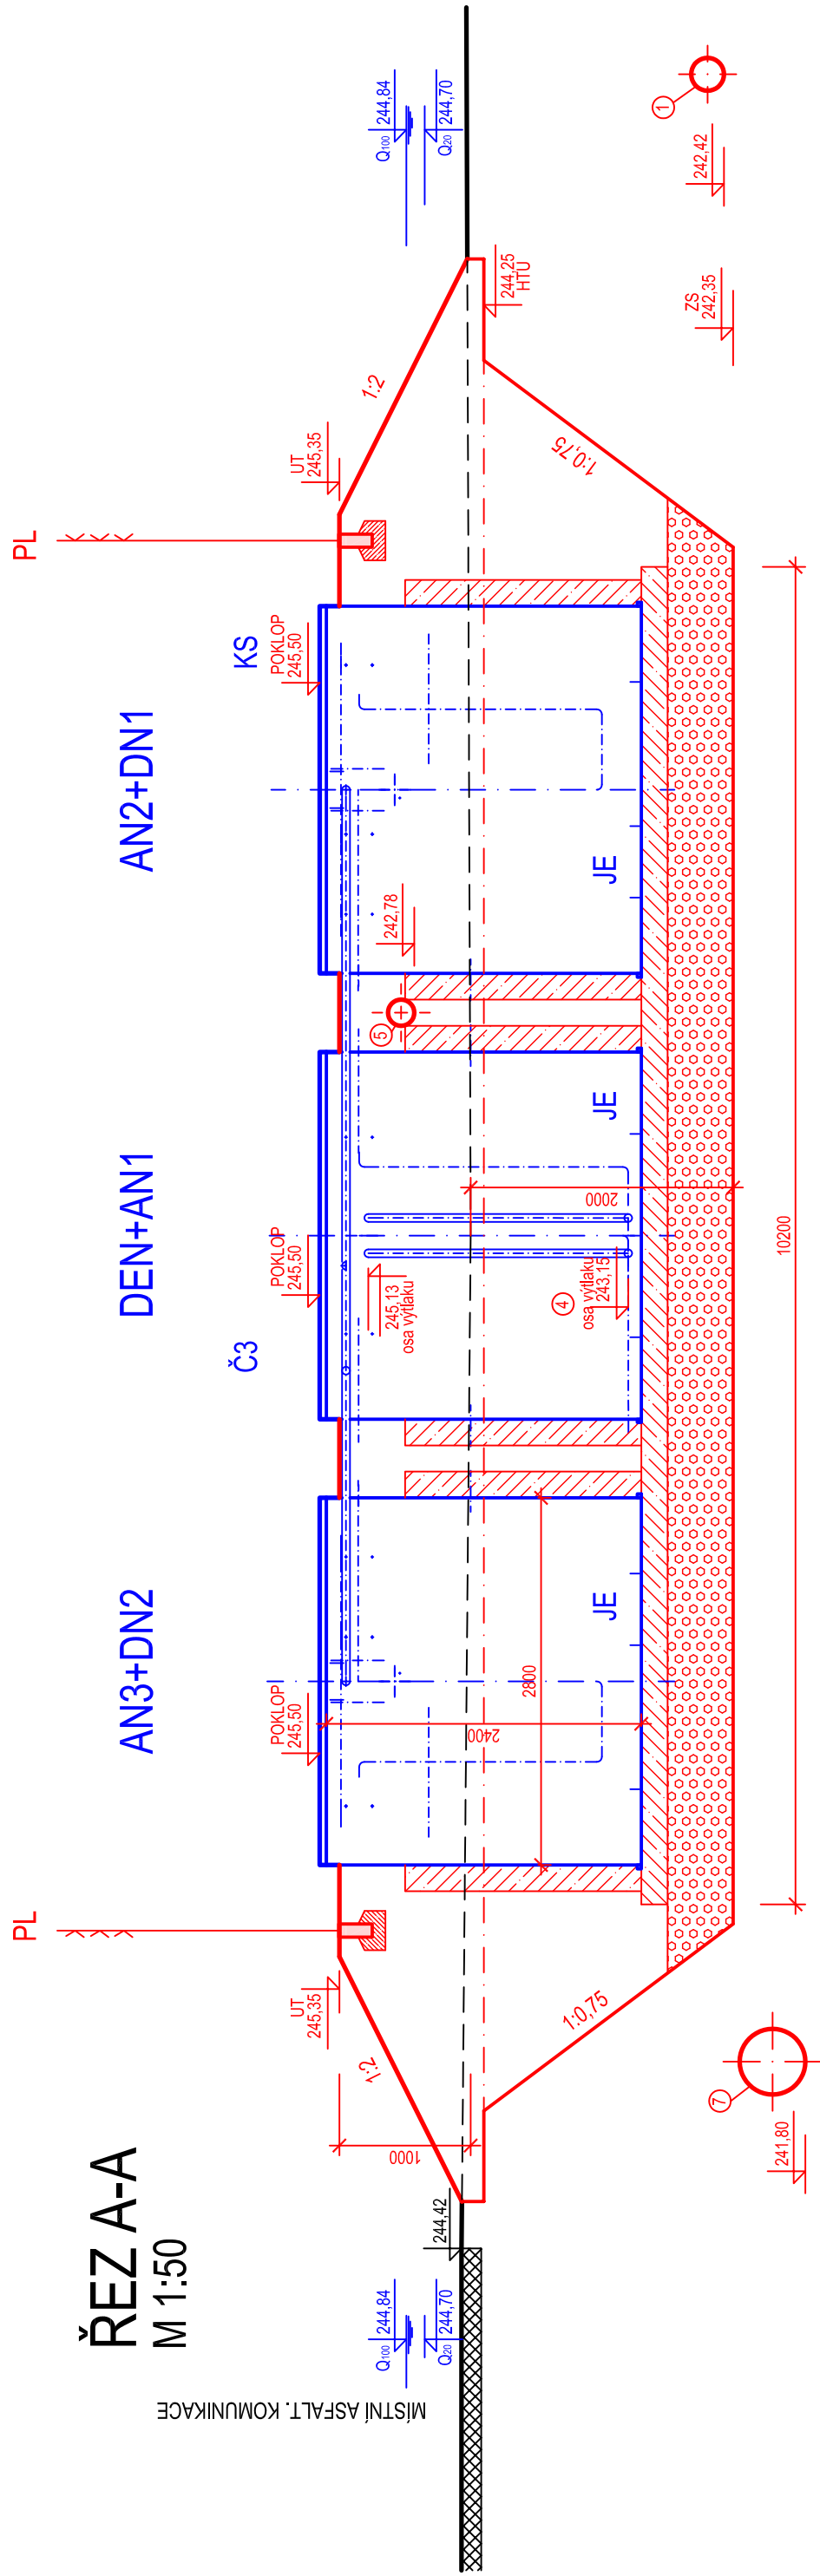

VYPRACOVAL:	ZODP. PROJEKTANT:	HIP:	SOUBOR:	ZAKÁZKOVÉ ČÍSLO:
ING. BRTNÍK	ING. BRTNÍK	ING. BRTNÍK		
OBJEDNATEL:	Obec Radkova Lhota Radkova Lhota 20, 751 14 Dřevohostice			
ZAKÁZKA:	KANALIZACE A ČOV RADKOVA LHOTA			
ČÁST:	VÝKRESOVÉ PŘÍLOHY			
OBJEKT:	VŠECHNY OBJEKTY			
MĚŘÍTKO:				1:50
Č. PŘÍLOHY:				V.5
ČOV 150 EO - ŘEZ A-A				

