




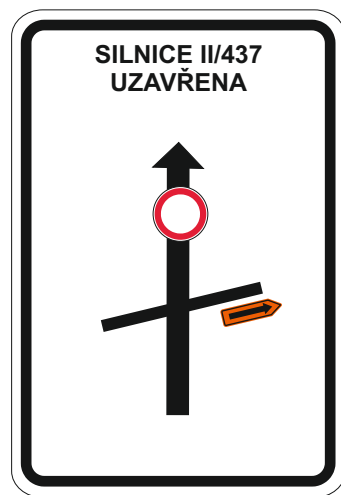


1

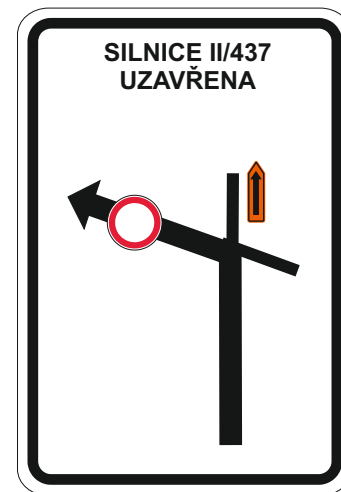


2

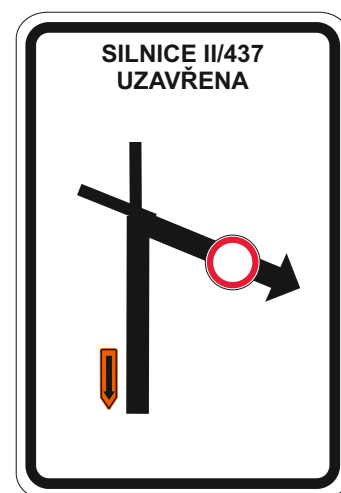


3

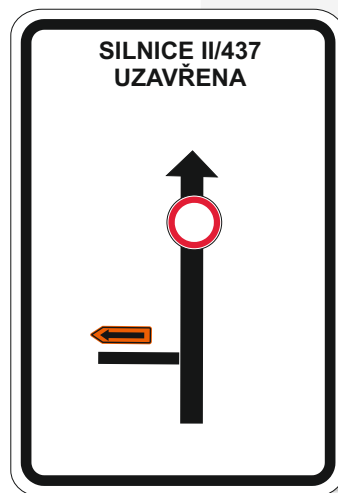


4

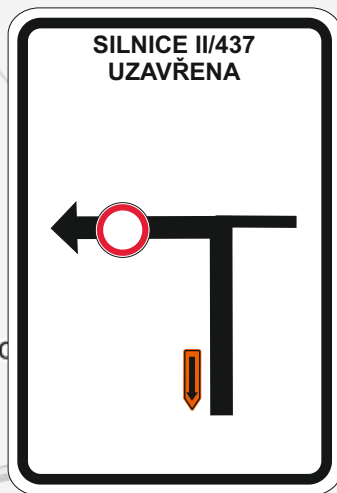



5

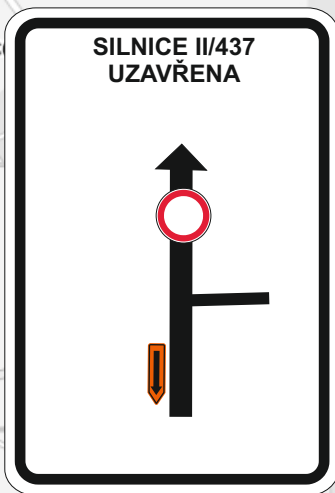

6

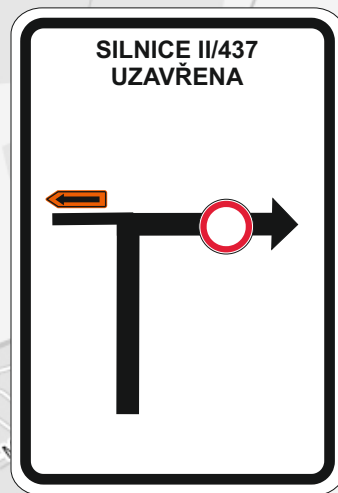

7

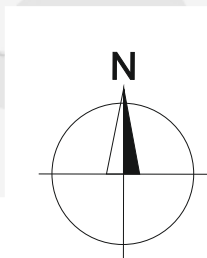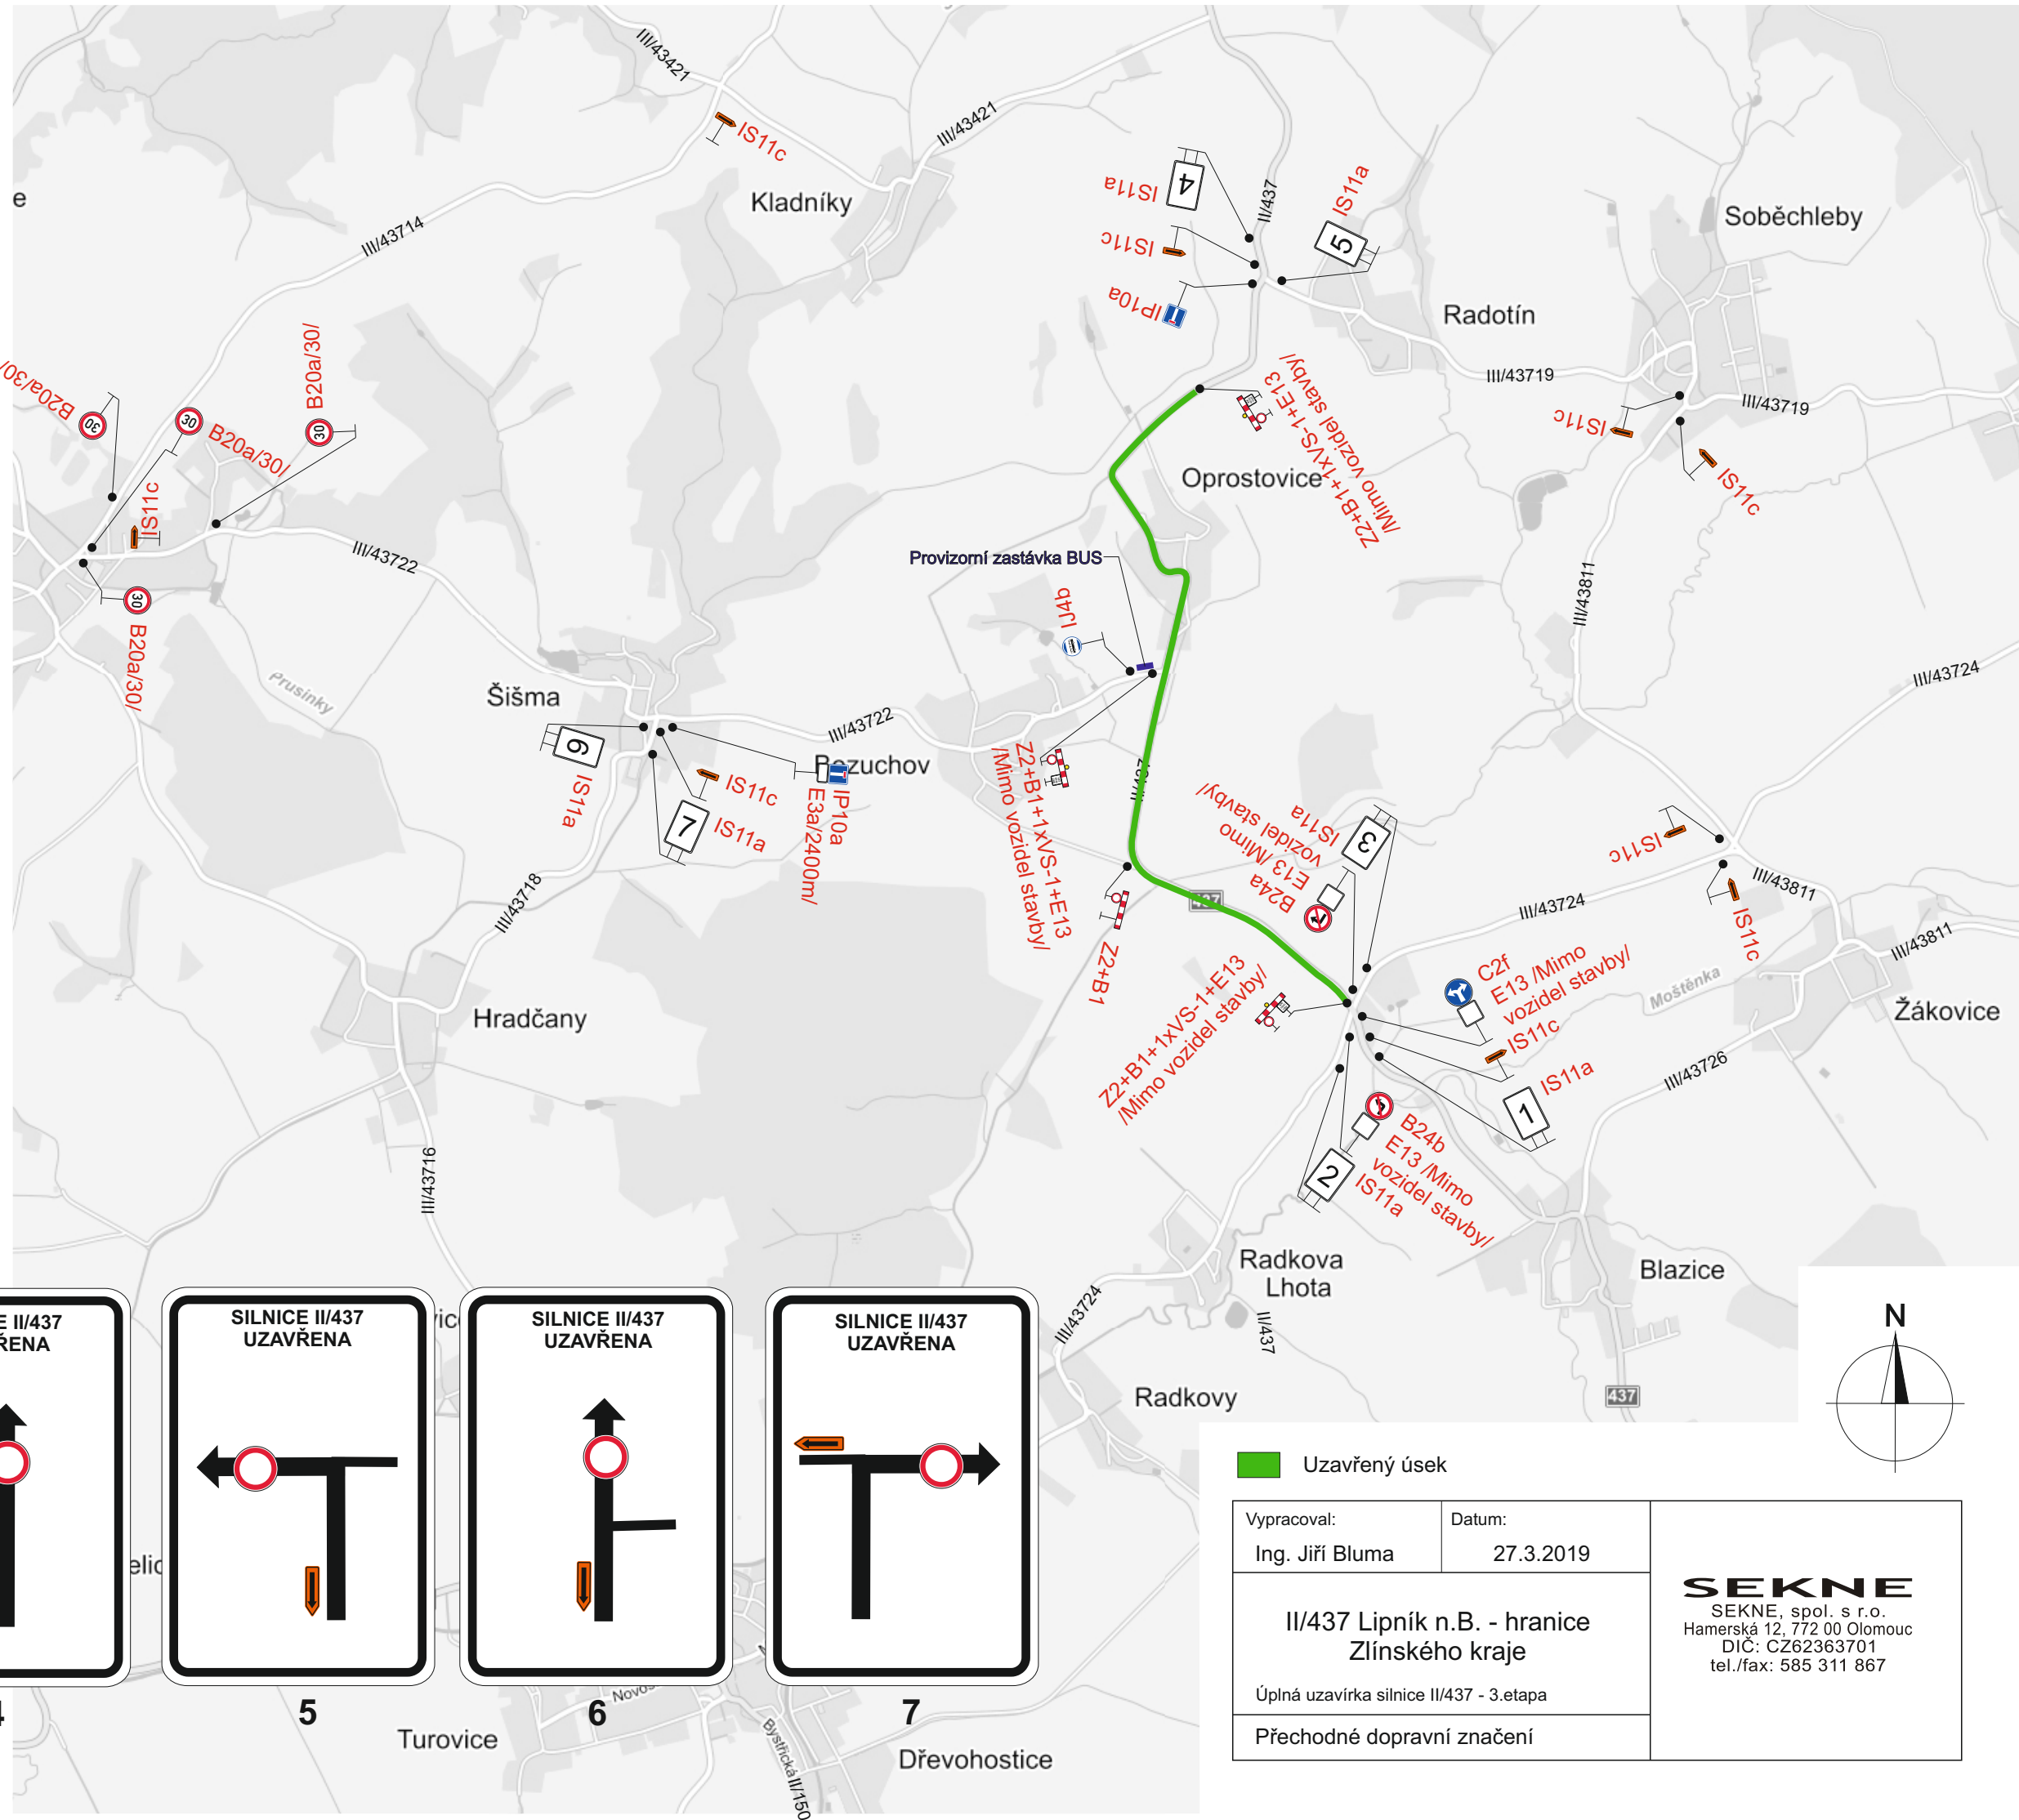

Uzavřený úsek	
Vypracoval: Ing. Jiří Bluma	Datum: 27.3.2019
II/437 Lipník n.B. - hranice Zlínského kraje	
Úplná uzavírka silnice II/437 - 3.etapa	
Přechodné dopravní značení	
SEKNE SEKNE, spol. s r.o. Hamerská 12, 772 00 Olomouc DIČ: CZ62363701 tel./fax: 585 311 867	