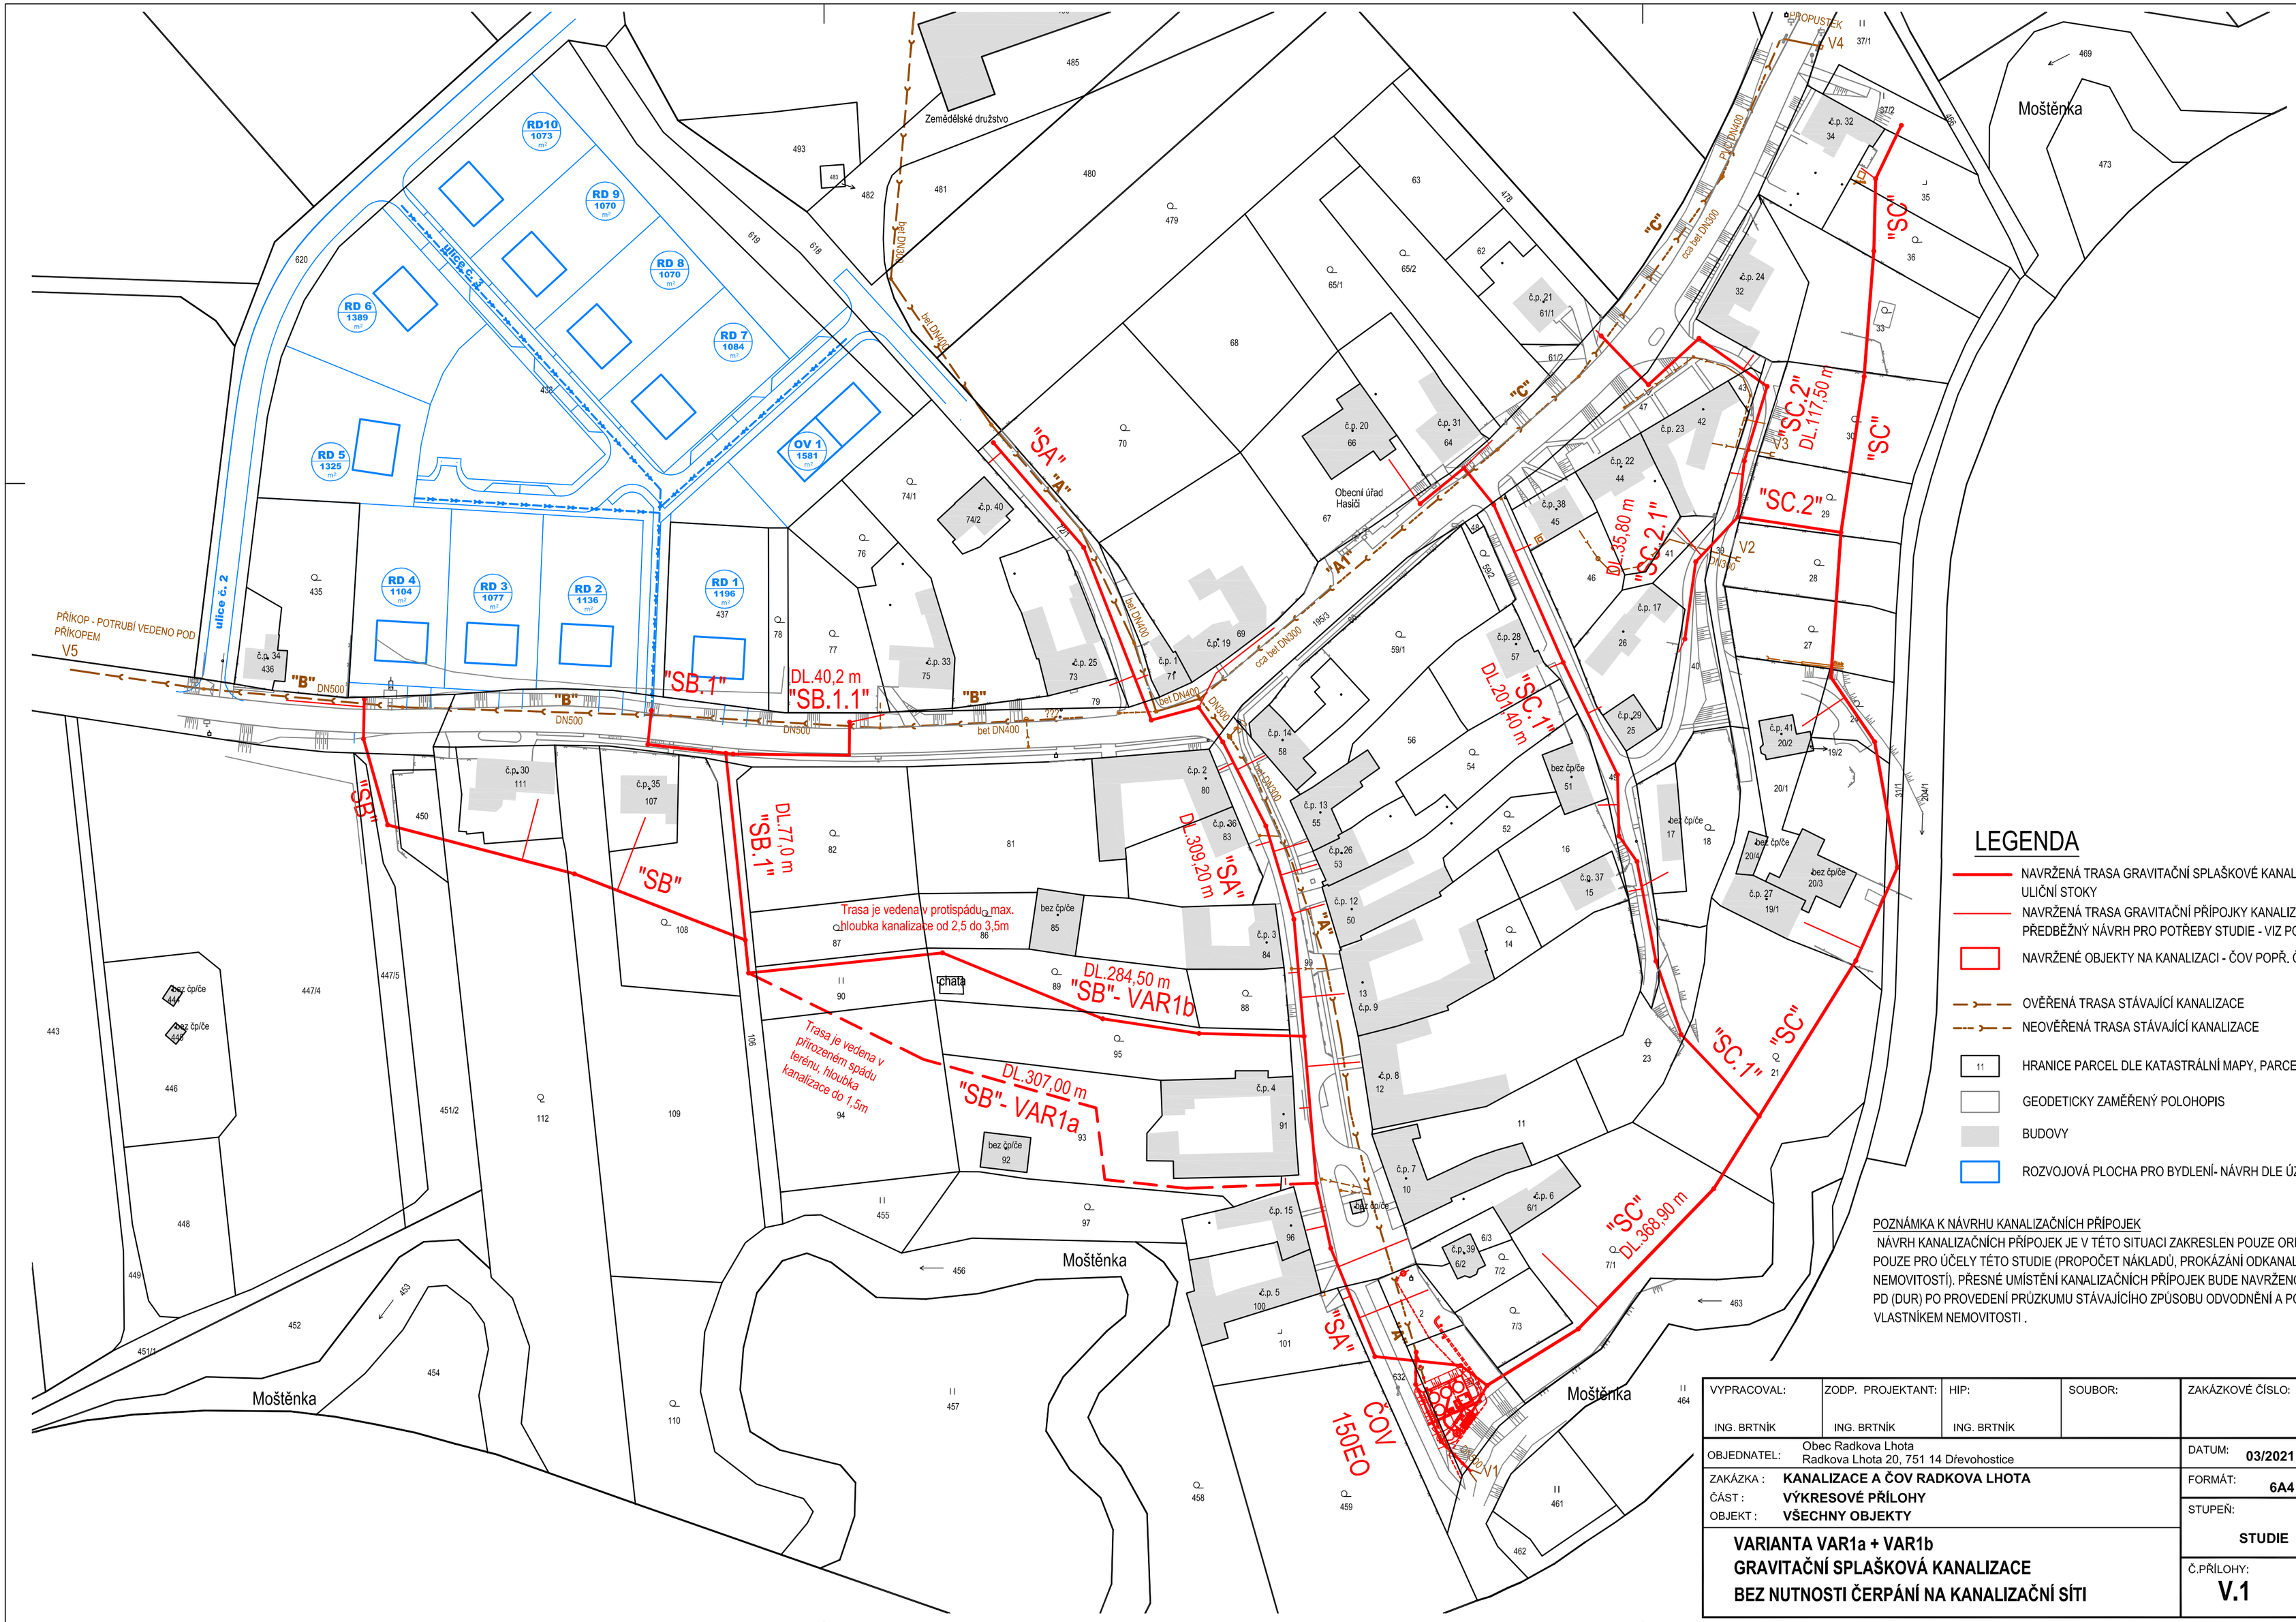

LEGENDA

- NAVRŽENÁ TRASA GRAVITAČNÍ SPLAŠKOVÉ KANALIZACE - ULIČNÍ STOKY
- NAVRŽENÁ TRASA GRAVITAČNÍ PŘÍPOJKY KANALIZACE - POUZE PŘEDBĚŽNÝ NÁVRH PRO POTŘEBY STUDIE - VIZ POZNÁMKA
- NAVRŽENÉ OBJEKTY NA KANALIZACI - ČOV POPŘ. ČS
- OVĚŘENÁ TRASA STÁVAJÍCÍ KANALIZACE
- NEOVĚŘENÁ TRASA STÁVAJÍCÍ KANALIZACE
- 11 HRANICE PARCEL DLE KATASTRÁLNÍ MAPY, PARCELNÍ ČÍSLO
- GEODETICKY ZAMĚŘENÝ POLOHOPIS
- BUDOVY
- ROZVOJOVÁ PLOCHA PRO BYDLENÍ- NÁVRH DLE ÚZEMNÍ STUDIE

POZNÁMKA K NÁVRHU KANALIZAČNÍCH PŘÍPOJEK

NÁVRH KANALIZAČNÍCH PŘÍPOJEK JE V TÉTO SITUACI ZAKRESLEN POUZE ORIENTAČNĚ A SLOUŽÍ POUZE PRO ÚČELY TÉTO STUDIE (PROPOČET NÁKLADŮ, PROKÁZÁNÍ ODKANALIZOVÁNÍ VŠECH NEMOVITOSTÍ). PŘESNÉ UMÍSTĚNÍ KANALIZAČNÍCH PŘÍPOJEK BUDE NAVRŽENO AŽ V DALŠÍM STUPNI PD (DUR) PO PROVEDENÍ PRŮZKUMU STÁVAJÍCÍHO ZPŮSOBU ODVODNĚNÍ A PO DOHODĚ S VLASTNÍKEM NEMOVITOSTI .

VYPRACOVAL: ING. BRTNÍK	ZODP. PROJEKTANT: ING. BRTNÍK	HIP: ING. BRTNÍK	SOUBOR:	ZAKÁZKOVÉ ČÍSLO:	vodis® Olomouc s.r.o. Tovární 1059/41 772 11 Olomouc
OBJEDNATEL: Obec Radkova Lhota, Radkova Lhota 20, 751 14 Dřevohostice				DATUM: 03/2021	
ZAKÁZKA : KANALIZACE A ČOV RADKOVA LHOTA ČÁST : VÝKRESOVÉ PŘÍLOHY OBJEKT : VŠECHNY OBJEKTY				FORMÁT: 6A4	
VARIANTA VAR1a + VAR1b GRAVITAČNÍ SPLAŠKOVÁ KANALIZACE BEZ NUTNOSTI ČERPÁNÍ NA KANALIZAČNÍ SÍTI				STUPEŇ: STUDIE	MĚŘÍTKO: 1:1000
				Č.PŘÍLOHY: V.1	Č.KOPIE: