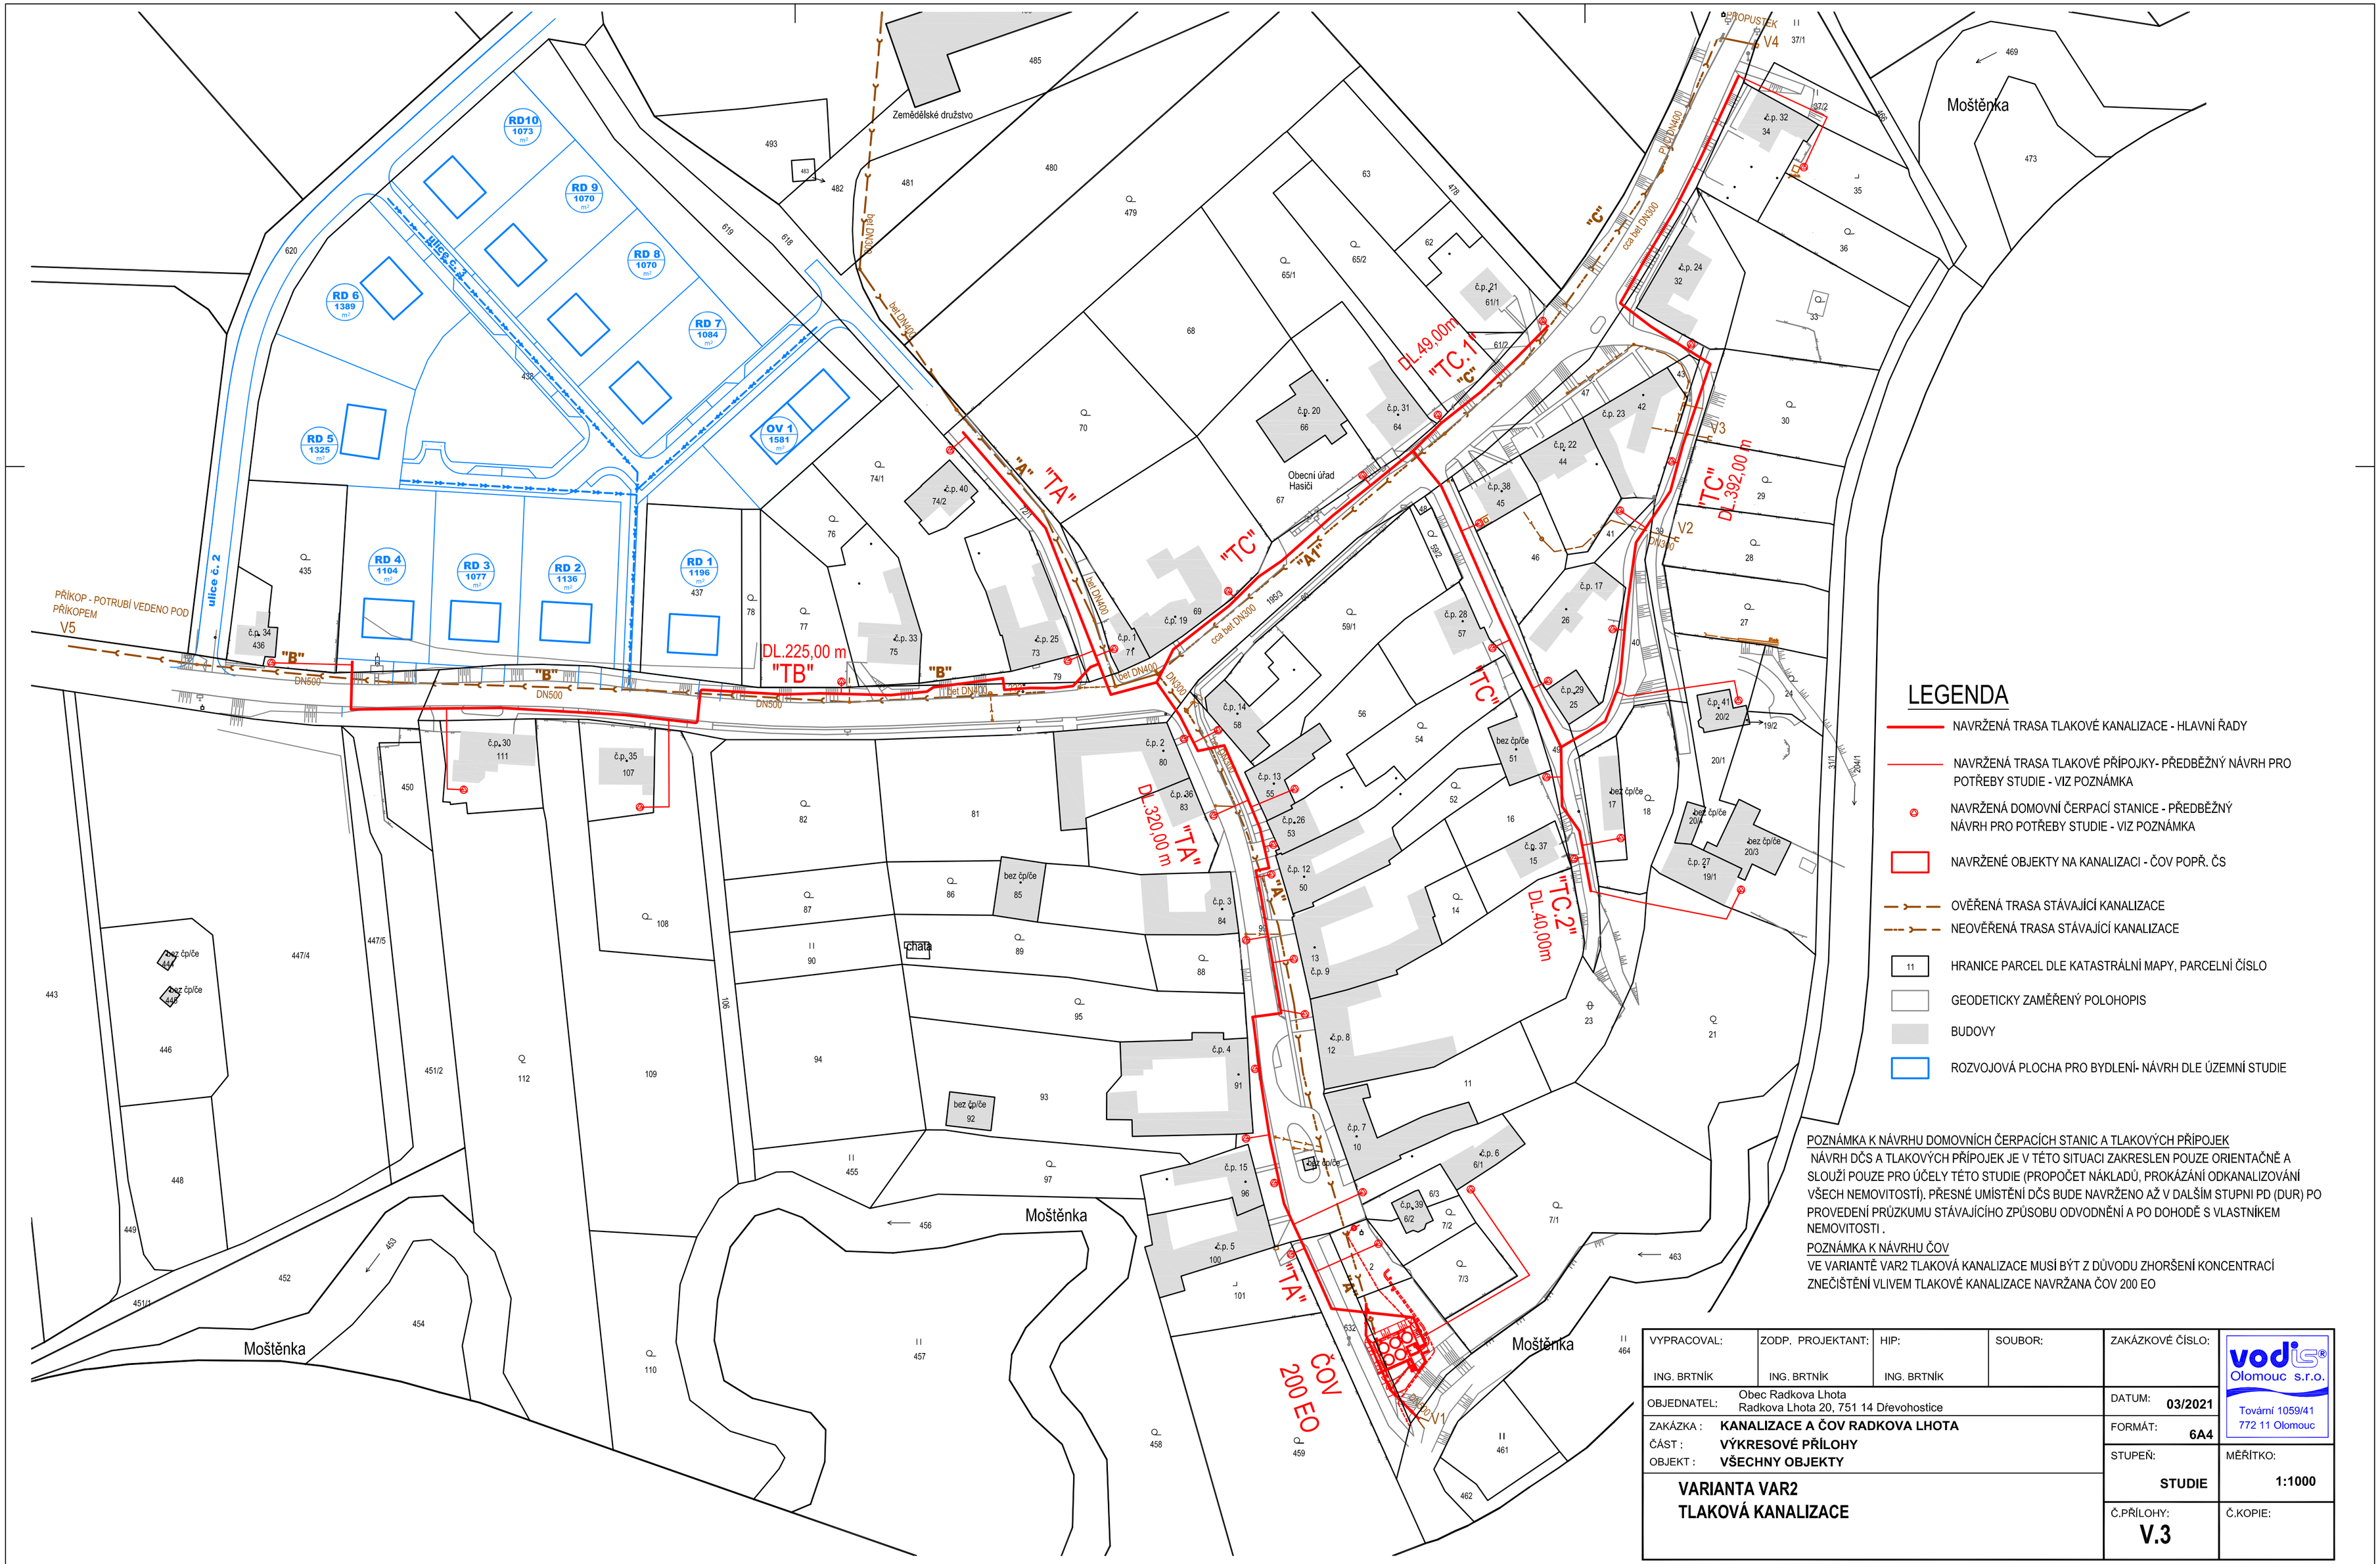

LEGENDA

- NAVRŽENÁ TRASA TLAKOVÉ KANALIZACE - HLAVNÍ ŘADY
- NAVRŽENÁ TRASA TLAKOVÉ PŘÍPOJKY- PŘEDBĚŽNÝ NÁVRH PRO POTŘEBY STUDIE - VIZ POZNÁMKA
- NAVRŽENÁ DOMOVNÍ ČERPACÍ STANICE - PŘEDBĚŽNÝ NÁVRH PRO POTŘEBY STUDIE - VIZ POZNÁMKA
- NAVRŽENÉ OBJEKTY NA KANALIZACI - ČOV POPŘ. ČS
- OVĚŘENÁ TRASA STÁVAJÍCÍ KANALIZACE
- NEOVĚŘENÁ TRASA STÁVAJÍCÍ KANALIZACE
- 11 HRANICE PARCEL DLE KATASTRÁLNÍ MAPY, PARCELNÍ ČÍSLO
- GEODETICKY ZAMĚŘENÝ POLOHOPIS
- BUDOVY
- ROZVOJOVÁ PLOCHA PRO BYDLENÍ- NÁVRH DLE ÚZEMNÍ STUDIE

POZNÁMKA K NÁVRHU DOMOVNÍCH ČERPACÍCH STANIC A TLAKOVÝCH PŘÍPOJEK

NÁVRH DČS A TLAKOVÝCH PŘÍPOJEK JE V TÉTO SITUACI ZAKRESLEN POUZE ORIENTAČNĚ A SLOUŽÍ POUZE PRO ÚČELY TÉTO STUDIE (PROPOČET NÁKLADŮ, PROKÁZÁNÍ ODKANALIZOVÁNÍ VŠECH NEMOVITOSTÍ). PŘESNÉ UMÍSTĚNÍ DČS BUDE NAVRŽENO AŽ V DALŠÍM STUPNI PD (DUR) PO PROVEDENÍ PRŮZKUMU STÁVAJÍCÍHO ZPŮSOBU ODVODNĚNÍ A PO DOHODĚ S VLASTNÍKEM NEMOVITOSTI .

POZNÁMKA K NÁVRHU ČOV

VE VARIANTĚ VAR2 TLAKOVÁ KANALIZACE MUSÍ BÝT Z DŮVODU ZHORŠENÍ KONCENTRACÍ ZNEČIŠTĚNÍ VLIVEM TLAKOVÉ KANALIZACE NAVRŽANA ČOV 200 EO

VYPRACOVAL:	ZODP. PROJEKTANT:	HIP:	SOUBOR:	ZAKÁZKOVÉ ČÍSLO:	vodis Olomouc s.r.o. Tovární 1059/41 772 11 Olomouc
ING. BRTNÍK	ING. BRTNÍK	ING. BRTNÍK			
OBJEDNATEL: Obec Radkova Lhota Radkova Lhota 20, 751 14 Dřevohostice				DATUM: 03/2021	
ZAKÁZKA : KANALIZACE A ČOV RADKOVA LHOTA				FORMÁT: 6A4	
ČÁST : VÝKRESOVÉ PŘÍLOHY				STUPEŇ: STUDIE	MĚŘÍTKO: 1:1000
OBJEKT : VŠECHNY OBJEKTY					
VARIANTA VAR2 TLAKOVÁ KANALIZACE				Č.PŘÍLOHY: V.3	Č.KOPIE: